





Wohnungsgrundrisse | 1:100

2 Zimmer	19 Stk	29%
3 Zimmer	32 Stk	48%
4 Zimmer	15 Stk	23%

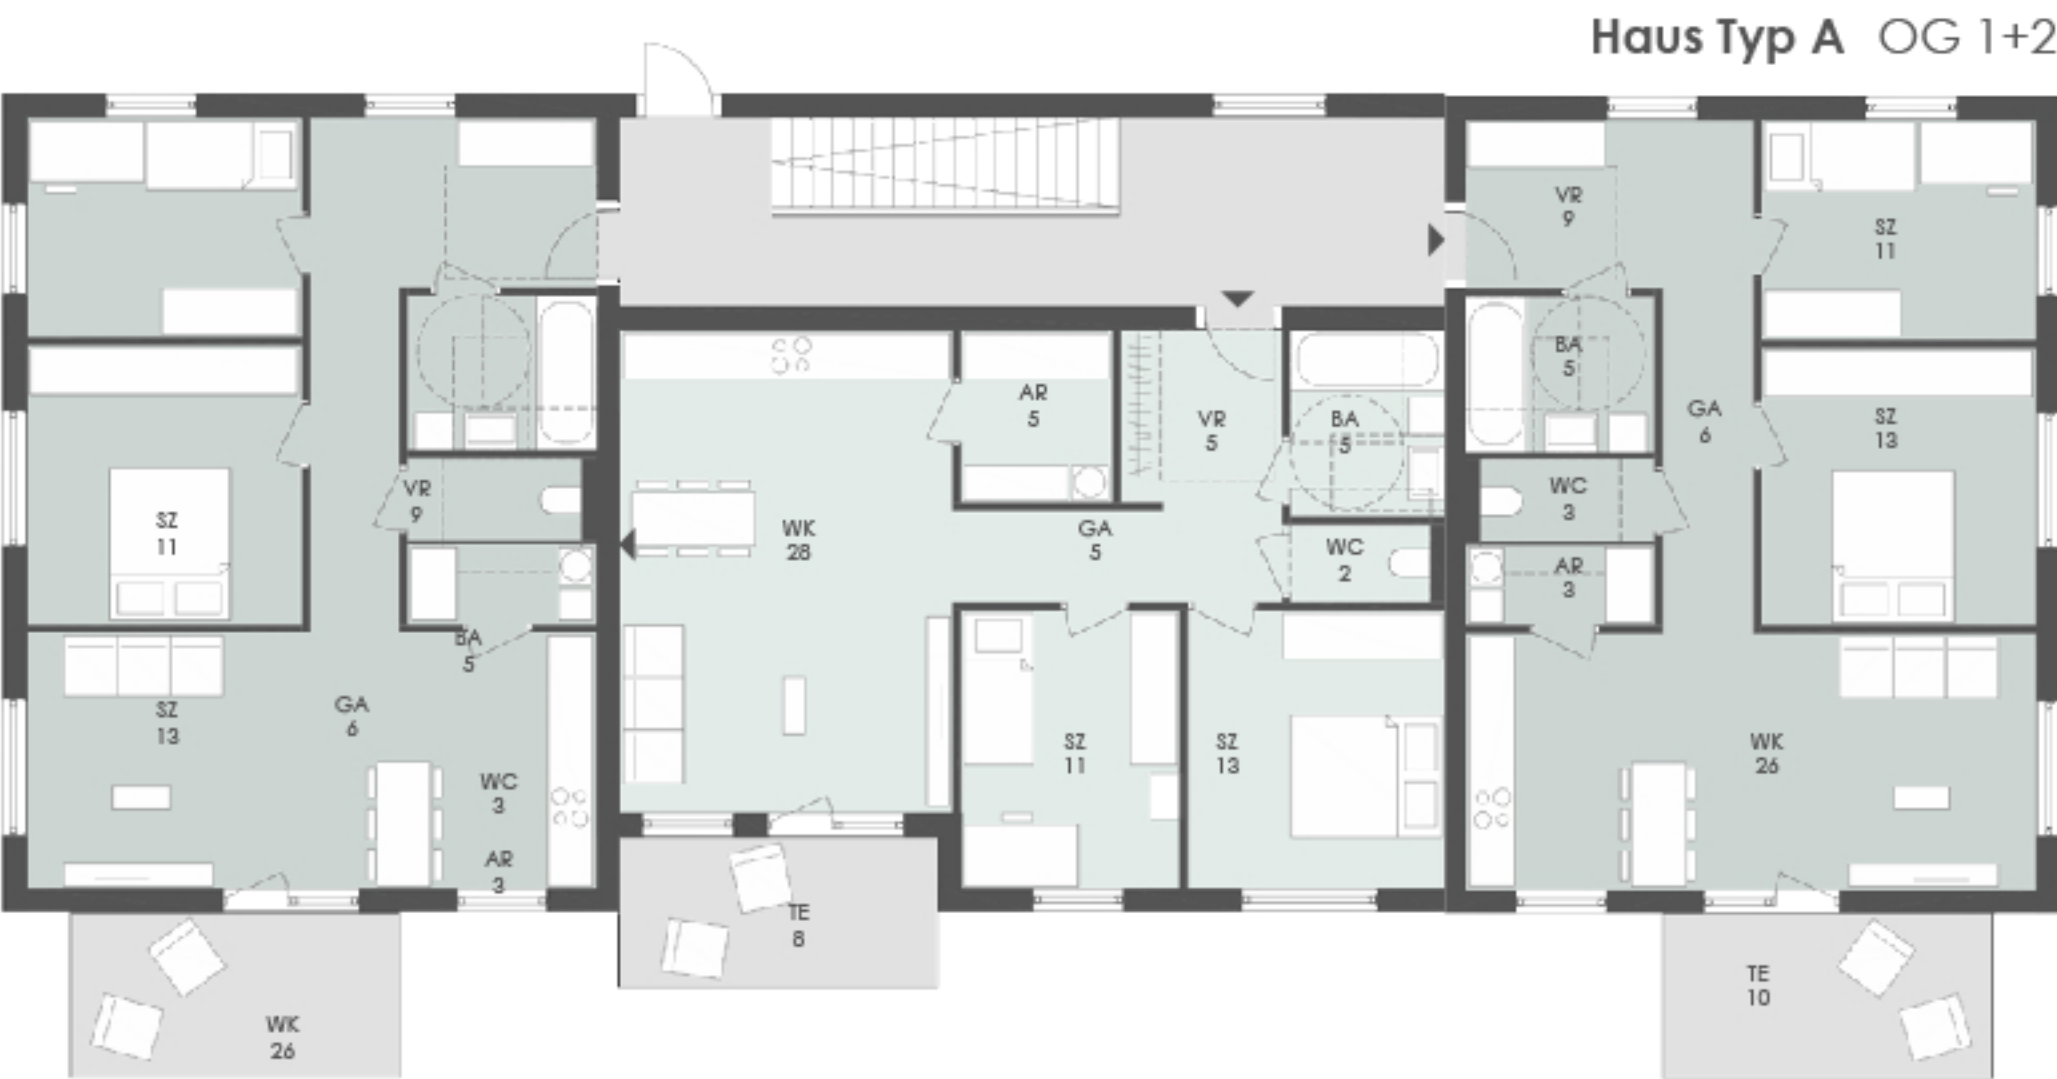

3 Zimmer 74m² 24 Stk	3 Zimmer Typ Mitte 74m² 6 Stk	3 Zimmer 74m² 24 Stk
----------------------------	---------------------------------------	----------------------------

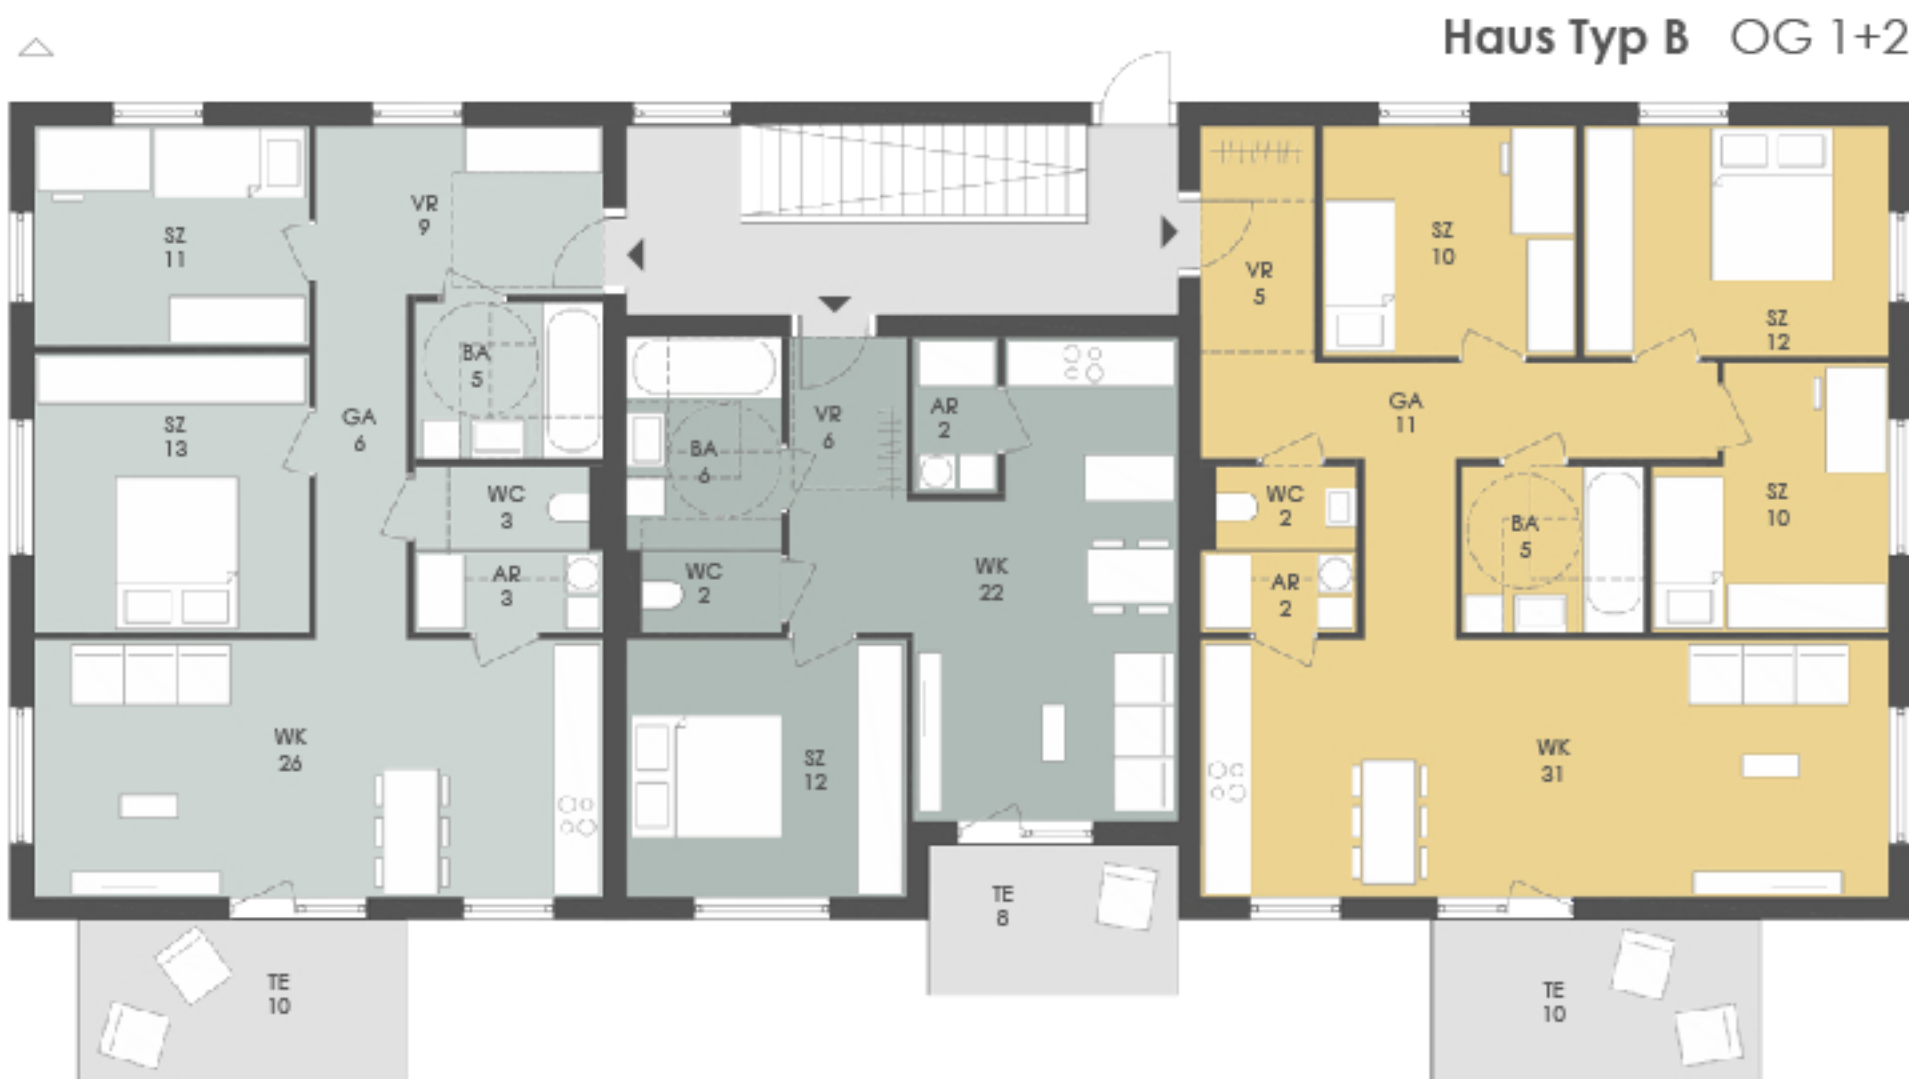

3 Zimmer 74m² 24 Stk	2 Zimmer 49m² 17 Stk	4 Zimmer 89m² 15 Stk
----------------------------	----------------------------	----------------------------



3 Zimmer Typ EG 76m² 2 Stk



2 Zimmer Typ EG 1 48m² 2 Stk



2 Zimmer Typ EG 2 54m² 1 Stk

Grundriss Erdgeschoß | 1:200

Ansicht Nord | 1:200

Ansicht Ost | 1:200